

Gemeinde Reiden, Gemeindeverwaltung


Grossmatte 1, 6260 Reiden  
Tel. 062 749 00 60 Fax

Masstab  
1:200  
Grosse  
A3

Gez.  
mm  
Datum  
04.04.18

Objekt Nr.  
649  
Plan Nr.  
P 200

Neubau Schulhaus Reiden Mitte  
Projekt  
**Schnitt A-A**

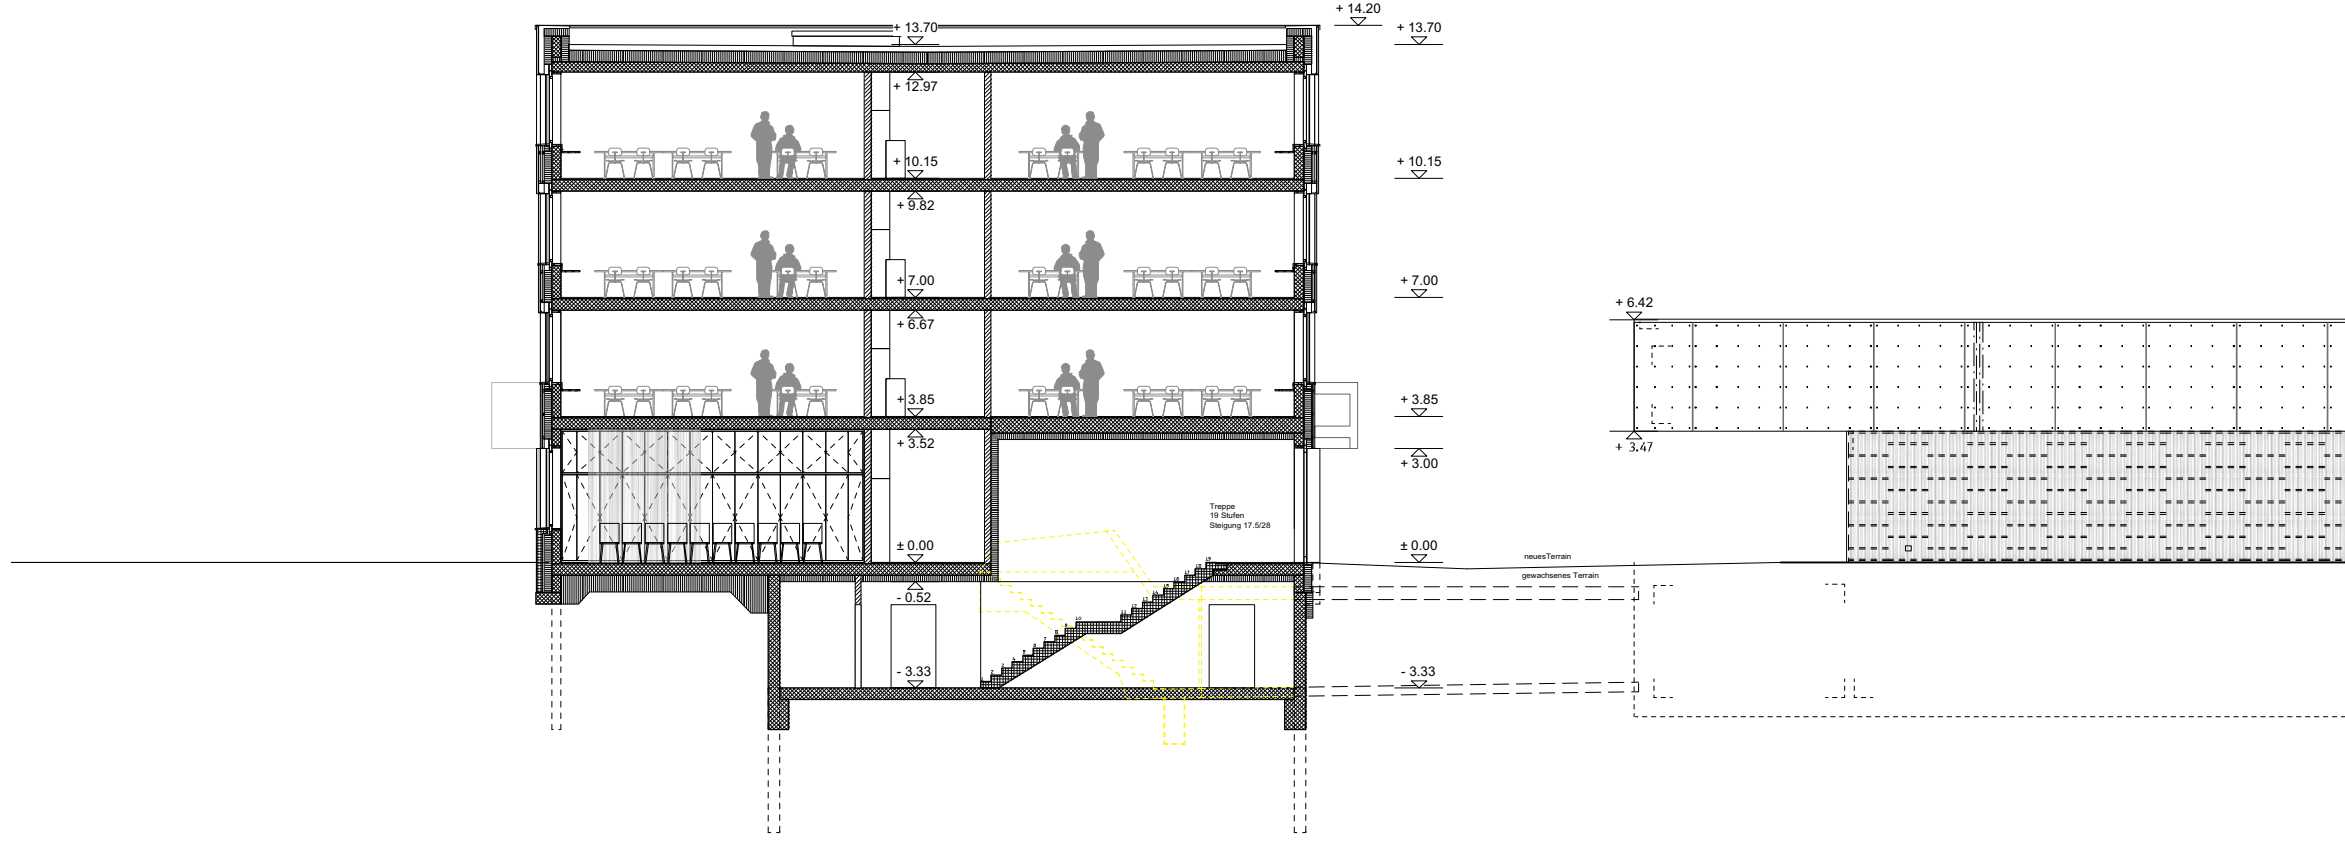

Neubau Schulhaus Reiden Mitte  
Projekt

Objekt Nr.  
649  
Plan Nr.  
P 201

Gez.  
mm  
Datum  
04.04.18

Masstab  
1:200  
Grosse  
A3

Gemeinde Reiden, Gemeindeverwaltung

Grossmatte 1, 6260 Reiden  
Tel. 062 749 00 60 Fax

Schnitt B-B

